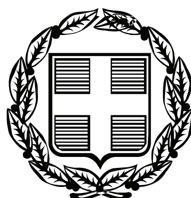


ΕΦΗΜΕΡΙΣ ΤΗΣ ΚΥΒΕΡΝΗΣΕΩΣ

ΤΗΣ ΕΛΛΗΝΙΚΗΣ ΔΗΜΟΚΡΑΤΙΑΣ

ΤΕΥΧΟΣ ΑΝΑΓΚΑΣΤΙΚΩΝ ΑΠΑΛΛΟΤΡΙΩΣΕΩΝ ΚΑΙ ΠΟΛΕΟΔΟΜΙΚΩΝ ΘΕΜΑΤΩΝ **Αρ. Φύλλου 162**

3 Μαΐου 2010

ΠΕΡΙΕΧΟΜΕΝΑ

ΑΠΟΦΑΣΕΙΣ

ΑΠΟΦΑΣΕΙΣ

Αριθμ. 1043802/1895/Δ0010 (1)

Αναγκαστική απαλλοτρίωση ακινήτων για την ανέγερση διδακτηρίου του 29ου Δημοτικού Σχολείου Αχαρνών νομού Αττικής.

ΟΙ ΥΠΟΥΡΓΟΙ ΟΙΚΟΝΟΜΙΚΩΝ - ΥΠΟΔΟΜΩΝ, ΜΕΤΑΦΟΡΩΝ ΚΑΙ ΔΙΚΤΥΩΝ

Έχοντας υπόψη:

1. Τις διατάξεις του Ν. 2882/2001 (ΦΕΚ 17/Α΄/2001) «Κώδικας Αναγκαστικών Απαλλοτριώσεων Ακινήτων», όπως ισχύουν.

2. Τις διατάξεις του Ν. 3027/2002 (ΦΕΚ 153/Α΄/2002) «Ρύθμιση θεμάτων Οργανισμού Σχολικών Κτιρίων, ανώτατης εκπαίδευσης και άλλες διατάξεις», όπως ισχύει.

3. Το Π.Δ. 414/1998 (ΦΕΚ 291/Α΄/1998) «Μετατροπή του Οργανισμού Σχολικών Κτιρίων σε Ανώνυμη Εταιρεία και έγκριση του καταστατικού της».

4. Τις διατάξεις του άρθ.8 παρ. 19 του Ν. 3194/2003 (ΦΕΚ 267/Α΄/2003) σε συνδυασμό με αυτές του αρθ.1 του Ν. 2985/2002 (ΦΕΚ 18/Α΄/2002).

5. Το 88679/ΣΤ1/23-7-09 έγγραφο του ΥΠ.Ε.Π.Θ. με το οποίο προτείνεται η απαλλοτρίωση έκτασης για την ανέγερση διδακτηρίου του 29ου Δημοτικού Σχολείου Αχαρνών νομού Αττικής, με τα συνημμένα του από τα οποία προκύπτει ότι έχουν τηρηθεί και οι προϋποθέσεις του άρθρου 3 του Ν. 2882/01.

6. Το από 13-11-08 πρακτικό καταλληλότητας της επιτροπής του άρθρου 18, παρ.6 του Ν. 3467/2006 (ΦΕΚ 128/Α΄/2006), που συγκροτήθηκε νόμιμα.

7. Το Π.Δ. της 9-9-96 (ΦΕΚ 1118/Δ΄/1996), με το οποίο χαρακτηρίζεται ο προτεινόμενος προς απαλλοτρίωση χώρος ως σχολικός.

8. Την απόφαση 312 της 435/28-05-09 συνεδρίασης του Δ.Σ. της ΟΣΚ Α.Ε. (θέμα 10ο), στην οποία βεβαιώνεται η διαθεσιμότητα της πίστωσης για τη δαπάνη της απαλλοτρίωσης.

9. Το Π.Δ. 189/5-11-09 (ΦΕΚ 221/Α΄/2009), περί καθορισμού και ανακατανομής αρμοδιοτήτων των Υπουργείων.

10. Το Π.Δ. 185/6-10-09 περί ανασύστασης του Υπουργείου Οικονομικών κλπ.

11. Το Π.Δ. 187/7-10-09 περί διορισμού Υπουργών και Υφυπουργών, αποφασίζουμε:

Κηρύσσουμε αναγκαστική απαλλοτρίωση για λόγους δημόσιας ωφέλειας και ειδικότερα για την ανέγερση διδακτηρίου του 29ου Δημοτικού Σχολείου Αχαρνών οικοπεδικής έκτασης εμβαδού 2.623,28 τ.μ., που βρίσκεται στον ομώνυμο Δήμο του νομού Αττικής, στην περιοχή Αγριλέζα και περιβάλλεται από αδιάνοικτους δρόμους στο Ο.Τ. 2573 και εικονίζεται με στοιχεία Α-Β-Γ-Δ-Α και υπό κλίμακα 1:200 στο από Μαρτίου 2009 και με αρ. σχεδίου 1640 κτηματολογικό διάγραμμα - πίνακα της Ο.Σ.Κ. Α.Ε. που συνέταξε η τοπ./μηχ. Α. Σκαλτσά και θεώρησε η Προϊστ/νη της Δ/νσης Προγραμματισμού κ' Γηπέδων της ΟΣΚ Α.Ε. Δήμητρα Κοκολιού.

Στην έκταση που απαλλοτριώνεται προβάλλουν δικαίωμα κυριότητας οι 1) Ιωάννης Σωτηρίου 2) Ευσεβία Ταμπακάκη 3) Κων/νος Μούτσος, κ.λπ..

Η απαλλοτρίωση κηρύσσεται υπέρ και με δαπάνες της ΟΣΚ Α.Ε. (ΣΑΕ 047/6, έργο 1999ΣΕ04760001).

Η απόφαση αυτή να δημοσιευθεί στην Εφημερίδα της Κυβερνήσεως.

Αθήνα, 21 Απριλίου 2010

ΟΙ ΥΠΟΥΡΓΟΙ

ΟΙΚΟΝΟΜΙΚΩΝ — ΥΠΟΔΟΜΩΝ, ΜΕΤΑΦΟΡΩΝ ΚΑΙ ΔΙΚΤΥΩΝ

ΓΕΩΡΓΙΟΣ ΠΑΠΑΚΩΝΣΤΑΝΤΙΝΟΥ — ΔΗΜΗΤΡΙΟΣ ΡΕΠΠΑΣ

Αριθμ ΔΜΕΟ/5720/ε/803 π.ε (2)

Κατάταξη του οδικού τμήματος από Αεροδρόμιο Ανδραβίδας μέχρι τη διασταύρωση της Π.Ε.Ο Πατρών-Πύργου της Εθνικής Οδού αρ. 78 «Οδός Αεροδρομίου Ανδραβίδας», στο Δευτερεύον Εθνικό Δίκτυο.

Ο ΥΠΟΥΡΓΟΣ ΥΠΟΔΟΜΩΝ, ΜΕΤΑΦΟΡΩΝ ΚΑΙ ΔΙΚΤΥΩΝ

Έχοντας υπόψη:

1. Το Π.Δ. 63/2005 (ΦΕΚ 98 Α΄) «Κωδικοποίηση της Νομοθεσίας για την Κυβέρνηση και τα Κυβερνητικά Όργανα».

2. Το Π.Δ. 69/88 «Περί οργανισμού της Γ.Γ.Δ.Ε. του ΥΠΕΧΩΔΕ» όπως τροποποιήθηκε με το Π.Δ. 340/90 «Περί συστάσεων Γενικών Διευθύνσεων», το Π.Δ. 293/91 «Περί συστάσεως Οργανικής Μονάδας στη Γ.Γ.Δ.Ε.» και το Π.Δ. 167/92 «Περί τροποποίησης του Οργανισμού της Γ.Γ.Δ.Ε.».

3. Το Π.Δ. 71/93 (ΦΕΚ 30 Α/11-3-93) «Καθορισμός αρμοδιοτήτων που διατηρούνται από τον Υπουργό και τις Περιφερειακές Υπηρεσίες της Γ.Γ.Δ.Ε./ΥΠΕΧΩΔΕ».

4. Το Ν. 2503/97 (ΦΕΚ 107 Α/30-5-97) «Διοίκηση, οργάνωση, στελέχωση της Περιφέρειας, ρύθμιση θεμάτων για την Τοπική Αυτοδιοίκηση και άλλες διατάξεις».

5. Την κοινή Υπουργική Απόφαση Δ16α/04/773/29-11-90 «Περί εξαίρεσης διοικητικών πράξεων ή εγγράφων από τον κανόνα των τριών υπογραφών».

6. Την Απόφαση του Πρωθυπουργού 2876/07-10-2009 «Αλλαγή τίτλου υπουργείων» και το Π.Δ. 189/2009 «περί καθορισμού και ανακατανομής δραστηριοτήτων των υπουργείων».

7. Το Ν. 3155/55 «Περί κατασκευής και συντηρήσεως Οδών» και τα εκτελεστικά του Διατάγματα.

8. Το Β.Δ. της 9-8-55 «Περί Καθορισμού των Εθνικών Οδών κατά τις διατάξεις του Ν. 3155/55» και την Γ 25871/9-7-63 Απόφαση του Υπουργού Δημοσίων Έργων «Περί αριθμήσεως των Εθνικών Οδών».

9. Το Β.Δ. της 6-2-56 (ΦΕΚ 47 Α/8-2-56) «Περί Καθορισμού των Επαρχιακών Οδών των Νομών του Κράτους κατά τις διατάξεις του Νόμου 3155/55».

10. Την Απόφαση του Υπουργού ΥΠΟ.ΜΕ.ΔΙ. οικ/691 39/7766/21.12.2009 (ΦΕΚ Β΄2514/22.12.09) «Ανάθεση αρμοδιοτήτων του Υπουργού Υποδομών, Μεταφορών & Δικτύων, στους Υφυπουργούς Υποδομών, Μεταφορών & Δικτύων».

11. Το Ν. 1418/84 «Δημόσια Έργα και ρυθμίσεις συναφών θεμάτων» και ειδικότερα την παράγραφο 3 του άρθρου 25.

12. Την εγκύκλιο 18/99 με αρ. πρωτ. ΔΜΕΟ/ε/ο/516/ 10-5-99 «Περί χαρακτηρισμού οδών ως Εθνικών ή Επαρχιακών σύμφωνα με το άρθρο 25, παράγραφος 3 του Νόμου 1418/84.

13. Το Β.Δ. 465/70 «Περί όρων και προϋποθέσεων εγκαταστάσεως και λειτουργίας αντλιών καυσίμων προ πρατηρίων κειμένων εκτός εγκεκριμένων σχεδίων πόλεων και κωμών ή εκτός κατοικημένων εν γένει περιοχών και περί κυκλοφοριακής συνδέσεως εγκαταστάσεων μετά των οδών», όπως τροποποιήθηκε και ισχύει σήμερα με το Π.Δ. 118/06.

14. Το Ν. 653/77 «Περί υποχρεώσεως των παροδίων ιδιοκτητών για την διάνοιξη Εθνικών Οδών κ.λπ.» όπως τροποποιήθηκε και συμπληρώθηκε μέχρι σήμερα και το Ν.Δ. 929/79 «Περί εκτελέσεως του άρθρου του 1 του Ν. 653/77».

15. Το Π.Δ. 209/98 «Λήψη μέτρων για την ασφάλεια της υπεραστικής συγκοινωνίας».

Αφού είδαμε:

1. Το με αρ. πρωτ. 17023/22-9-09 έγγραφο της ΔΕΣΕ Περιφέρειας Δυτικής Ελλάδος, με το οποίο ζητείται η ένταξη του εν λόγω τμήματος της Εθνικής Οδού στο Τριτεύον Εθνικό Δίκτυο.

2. Την Υπουργική Απόφαση ΔΜΕΟ/ε/ο/779/24-7-1995 που κατατάσσει το Εθνικό Οδικό Δίκτυο Πελοποννήσου σε Βασικό (Πρωτεύον), Δευτερεύον και Τριτεύον Εθνικό Οδικό Δίκτυο όπου η υφισταμένη Εθνική Οδός (78), εκ παραδρομής, δεν κατατάχθηκε.

3. Τον Ν. 3155/55, σύμφωνα με τις διατάξεις του οποίου ο δρόμος αυτός έχει χαρακτηρισθεί ως εθνικός υπ. αρ. (87) «Διασταύρωσις οδού Πύργου-Πατρών μέχρις Αεροδρομίου Ανδραβίδας».

4. Την Απόφαση ΥΔΕ Γ 25871/9-7-1963 «Περί αριθμήσεως Εθνικών Οδών» με την οποία πήρε τον α. α. (78) ως «Οδός Αεροδρομίου Ανδραβίδας».

5. Τα κριτήρια κατάταξης τα οποία αναφέρονται στο Π.Δ. 209/98 «Λήψη μέτρων για την ασφάλεια της υπεραστικής συγκοινωνίας»

6. Την Πράξη 1, Συνεδρία 1/11-2-2010 του Συμβουλίου Δημοσίων Έργων Τμήματος Μελετών όπου γνωμοδοτείται ομόφωνα να γίνει η κατάταξη του οδικού τμήματος που αναφέρεται στο θέμα.

Και επειδή:

1. Για την εφαρμογή των Προεδρικών Διαταγμάτων Π.Δ. 401/93 (τα οποία ισχύουν από την ημέρα που δημοσιεύθηκαν σε ΦΕΚ) είναι απαραίτητη η κατάταξη των Εθνικών Δρόμων στις (3) κατηγορίες: Βασικό ή Πρωτεύον, Δευτερεύον και Τριτεύον Δίκτυο, σύμφωνα με τα κριτήρια που αναφέρονται στο άρθρο 1β του Π.Δ.209/98 και την λειτουργική σημασία του Δευτερεύοντος Εθνικού Οδικού Δικτύου που συνδέει μεταξύ άλλων βασικούς εθνικούς οδικούς άξονες μεταξύ τους ή με μεγάλα αστικά κέντρα, με λιμάνια, αεροδρόμια ή με τόπους εξαιρετικού τουριστικού ενδιαφέροντος.

2. Στην Υπουργική Απόφαση ΔΜΕΟ/ε/ο/779/24-7-1995 που κατατάσσει το Εθνικό Οδικό Δίκτυο Πελοποννήσου σε Βασικό (Πρωτεύον), Δευτερεύον και Τριτεύον Εθνικό Οδικό Δίκτυο όπου η υφισταμένη Εθνική Οδός (78), εκ παραδρομής, δεν κατατάχθηκε.

3. Τις αρμόδιες Υπηρεσίες:

τη Διεύθυνση Συντήρησης Έργων της Γενικής Διεύθυνσης της Περιφέρειας Δυτικής Ελλάδας και τη Διεύθυνση Δημοσίων Έργων Της Περιφέρειας Δυτικής Ελλάδας συμφωνούν με την άποψη για κατάταξη της οδού στο Τριτεύον Εθνικό Οδικό Δίκτυο, αποφασίζουμε:

Κατάτασσουμε το οδικό τμήμα από Αεροδρόμιο Ανδραβίδας μέχρι τη διασταύρωση της Π.Ε.Ο Πατρών-

Πύργου της Εθνικής Οδού αρ. 78 «Οδός Αεροδρομίου Ανδραβίδας», στο Δευτερεύον Εθνικό Δίκτυο.

Από τις διατάξεις της απόφασης αυτής δεν προκαλείται δαπάνη σε βάρος του Κρατικού Προϋπολογισμού.

Η απόφαση αυτή να δημοσιευθεί στην Εφημερίδα της Κυβερνήσεως.

Αθήνα, 21 Απριλίου 2010

Ο ΥΠΟΥΡΓΟΣ

ΔΗΜΗΤΡΙΟΣ ΡΕΠΠΑΣ

Αριθμ. ΔΜΕΟ/5915/ε/834π.ε (3)

Αποχαρακτηρισμός τμημάτων του Πρωτεύοντα Επαρχιακού Δρόμου (4) «Σπάρτη – Πλατάνα - Σκούρα - Γκαρίτσα - Αγ. Ανάργυροι (Ζούπενα) - Γεράκι (μέσω Περιφερειακής) - Αλεποχώρι - Αγ. Δημήτριος» από ΧΘ.1+700 έως ΧΘ 1+900 και από ΧΘ 1+900 έως ΧΘ 2+070 στο Δημοτικό Δίκτυο Αφυσσού του Δήμου Σπαρτιατών.

Ο ΥΠΟΥΡΓΟΣ ΥΠΟΔΟΜΩΝ, ΜΕΤΑΦΟΡΩΝ ΚΑΙ ΔΙΚΤΥΩΝ

Έχοντας υπόψη:

1. Το Π.Δ. 63/2005 (ΦΕΚ 98 Α΄) «Κωδικοποίηση της Νομοθεσίας για την Κυβέρνηση και τα Κυβερνητικά Όργανα».

2. Το Π.Δ. 69/88 «Περί οργανισμού της Γ.Γ.Δ.Ε. του ΥΠΕΧΩΔΕ» όπως τροποποιήθηκε με το Π.Δ. 340/90 «Περί συστάσεων Γενικών Διευθύνσεων», το Π.Δ. 293/91 «Περί συστάσεως Οργανικής Μονάδας στη Γ.Γ.Δ.Ε.» και το Π.Δ. 167/92 «Περί τροποποίησης του Οργανισμού της Γ.Γ.Δ.Ε.».

3. Το Π.Δ. 71/93 (ΦΕΚ 30 Α/11-3-93) «Καθορισμός αρμοδιοτήτων που διατηρούνται από τον Υπουργό και τις Περιφερειακές Υπηρεσίες της Γ.Γ.Δ.Ε./ΥΠΕΧΩΔΕ».

4. Το Ν. 2503/97 (ΦΕΚ 107 Α/30-5-97) «Διοίκηση, οργάνωση, στελέχωση της Περιφέρειας, ρύθμιση θεμάτων για την Τοπική Αυτοδιοίκηση και άλλες διατάξεις».

5. Την κοινή Υπουργική Απόφαση Δ16α/04/773/29-11-90 «Περί εξαίρεσης διοικητικών πράξεων ή εγγράφων από τον κανόνα των τριών υπογραφών».

6. Την Απόφαση του Πρωθυπουργού 2876/07-10-2009 «Αλλαγή τίτλου υπουργείων» και το Π.Δ. 189/2009 «περί καθορισμού και ανακατανομής δραστηριοτήτων των υπουργείων».

7. Το Ν. 3155/55 «Περί κατασκευής και συντηρήσεως Οδών» και τα εκτελεστικά του Διατάγματα.

8. Το Β.Δ. της 9-8-55 «Περί Καθορισμού των Εθνικών Οδών κατά τις διατάξεις του Ν. 3155/55» και την Γ 25871/9-7-63 Απόφαση του Υπουργού Δημοσίων Έργων «Περί αριθμήσεως των Εθνικών Οδών».

9. Την Απόφαση του Υπουργού ΥΠΟ.ΜΕ.ΔΙ. οικ/6913 9/7766/21.12.2009 (ΦΕΚ Β΄ 2514/22.12.09) «Ανάθεση αρμοδιοτήτων του Υπουργού Υποδομών, Μεταφορών & Δικτύων, στους Υφυπουργούς Υποδομών, Μεταφορών & Δικτύων».

10. Το Β.Δ. της 6-2-56 (ΦΕΚ 47 Α/8-2-56) «Περί Καθορισμού των Επαρχιακών Οδών των Νομών του Κράτους κατά τις διατάξεις του Νόμου 3155/55».

11. Το Ν. 1418/84 «Δημόσια Έργα και ρυθμίσεις συναφών θεμάτων» και ειδικότερα την παράγραφο 3 του άρθρου 25.

12. Την εγκύκλιο 18/99 με αρ. πρωτ. ΔΜΕΟ/ε/ο/516/ 10-5-99 «Περί χαρακτηρισμού οδών ως Εθνικών ή Επαρχιακών σύμφωνα με το άρθρο 25, παράγραφος 3 του Νόμου 1418/84.

13. Το Β.Δ. 465/70 «Περί όρων και προϋποθέσεων εγκαταστάσεως και λειτουργίας αντλιών καυσίμων προ πρατηρίων κειμένων εκτός εγκεκριμένων σχεδίων πόλεων και κωμών ή εκτός κατοικημένων εν γένει περιοχών και περί κυκλοφοριακής συνδέσεως εγκαταστάσεων μετά των οδών», όπως τροποποιήθηκε και ισχύει σήμερα με το Π.Δ. 118/06.

14. Το Ν. 653/77 «Περί υποχρεώσεως των παροδίων ιδιοκτητών για την διάνοιξη Εθνικών Οδών κ.λ.π.» όπως τροποποιήθηκε και συμπληρώθηκε μέχρι σήμερα και το Ν.Δ. 929/79 «Περί εκτελέσεως του άρθρου του 1 του Ν. 653/77».

15. Το Π.Δ. 209/98 «Λήψη μέτρων για την ασφάλεια της υπεραστικής συγκοινωνίας».

16. Την Υπουργική Απόφαση ΔΜΕΟ/ε/ο/266/9-3-95 (ΦΕΚ 293Β΄/17-4-95) « Περί ανακατάταξης Επαρχιακού Οδικού Δικτύου της χώρας».

Αφού είδαμε ότι:

1) Το τοπικό Συμβούλιο του Τοπικού Διαμερίσματος Αφυσσού με το απόσπασμα Πρακτικού 10/10-4-08 συνεδρίασής του, ομόφωνα αποδέχεται τον αποχαρακτηρισμό των δύο τμημάτων της Επαρχιακής οδού «Σπάρτης - Σκούρας», και την ένταξή τους στο κοινοτικό οδικό δίκτυο.

2) Το Δημοτικό Συμβούλιο του Δ. Σ/λίου με το Πρακτικό 6/2008 και αρ. Απόφασης 119/2008, ομόφωνα αποδέχεται τον αποχαρακτηρισμό των εγκαταλελειμένων τμημάτων της Επαρχιακής οδού «Σπάρτης-Σκούρας», και αναλαμβάνει την ευθύνη συντήρησής τους.

3) Το Δασαρχείο Σπάρτης της Διεύθυνσης Δασών Ν. Λακωνίας με την με αρ. 37910/4-7-09 Πράξη του χαρακτηρίζει την περιοχή, στη θέση «Γύρα» ως μη δασική και μη υπαγόμενη στις διατάξεις της δασικής Νομοθεσίας.

4) Η Διεύθυνση Τεχνικών Υπηρεσιών της Νομαρχιακής Αυτοδιοίκησης Λακωνίας με το με αρ. πρωτ. 2929/ 16-7-09 υποβάλλει το αίτημα προς συζήτηση στο Νομαρχιακό Συμβούλιο γνωστοποιώντας τις μέχρι τότε ενέργειές της σχετικά με τον αιτούμενο αποχαρακτηρισμό.

5) Το Νομαρχιακό Συμβούλιο της Νομ/κης Αυτ/σης Λακωνίας με την από 27-7-09 τακτική συνεδρίασή του αποφασίζει ομόφωνα τον αποχαρακτηρισμό των ως άνω τμημάτων του Επαρχιακού Δρόμου (4) και την ένταξή τους στο δημοτικό δίκτυο, όπως φαίνεται και στο σχετικό αντίγραφο πρακτικού 11/2009 που εστάλη με αρ. πρωτ. 3607/31-7-09.

6) Το Νομαρχιακό Συμβούλιο της Νομ/κης Αυτ/σης Λακωνίας με την από 27-7-09 τακτική συνεδρίασή του αποφασίζει ομόφωνα τον αποχαρακτηρισμό των ως άνω τμημάτων του Επαρχιακού Δρόμου (4) και την ένταξή τους στο δημοτικό δίκτυο, όπως φαίνεται και στο σχετικό αντίγραφο πρακτικού 11/2009 που εστάλη με αρ. πρωτ. 3607/31-7-09.

7) Η Διεύθυνση Τεχνικών Υπηρεσιών της Νομαρχιακής Αυτοδιοίκησης Λακωνίας με το με αρ. πρωτ 3603/15-9-09 έγγραφό της μας διαβιβάζει τα έγγραφα των αρμοδίων υπηρεσιών και αιτείται τον αποχαρακτηρισμό των ως άνω τμημάτων και την ένταξή τους στο δημοτικό δίκτυο.

8) Με την Πράξη 1 Συνεδρίαση 2 από 23-2-2010 το Συμβούλιο Δημοσίων Έργων-Τμήματος Κατασκευών γνωμοδότησε ομόφωνα υπέρ του αποχαρακτηρισμού των εν λόγω τμημάτων.

Και επειδή:

1) Τα παλαιά οδικά τμήματα του Πρωτεύοντα Επαρχιακού Δρόμου (4) «Σπάρτη–Πλατάνα-Σκούρα-Γκαρίτσα-Αγ.Ανάργυροι (Ζούπενα)-Γεράκι (μέσω Περιφερειακής)-Αλεποχώρι-Αγ. Δημήτριος» από ΧΘ.1+700 έως ΧΘ 1+900 και από ΧΘ 1+900 έωςΧΘ 2+070 στο Δ.Δ Αφυσσού του Δήμου Σπαρτιατών έχουν απωλέσει τη λειτουργική τους σημασία.

2) Οι αρμόδιες Υπηρεσίες:

2) Η Διεύθυνση Τεχνικών Υπηρεσιών της Νομαρχιακής Αυτοδιοίκησης Λακωνίας, το Νομαρχιακό Συμβούλιο της Νομ/κης Αυτ/σης Λακωνίας, το Δασαρχείο Σπάρτης της Διεύθυνσης Δασών Ν. Λακωνίας, η Διεύθυνση Τεχνικών Υπηρεσιών του Δήμου Σπαρτιατών, το Δημοτικό Συμβούλιο του Δ. Σ/λίου, και το τοπικό Συμβούλιο του Τοπικού Διαμερίσματος Αφυσσού συνηγορούν στον αποχαρακτηρισμό των ως άνω αναφερομένων οδικών τμημάτων.

3) Ο αποχαρακτηρισμός αυτός προβλέπεται από τις διατάξεις του Π.Δ. 25/28-11-1929 (άρθρο 23, παράγραφοι (9-13), αποφασίζουμε:

Αποχαρακτηρίζουμε τα τμήματα του Πρωτεύοντα Επαρχιακού Δρόμου (4) «Σπάρτη – Πλατάνα - Σκούρα-Γκαρίτσα - Αγ. Ανάργυροι (Ζούπενα) - Γεράκι (μέσω Περιφερειακής) - Αλεποχώρι - Αγ. Δημήτριος» από ΧΘ.1+700 έως ΧΘ 1+900 και από ΧΘ 1+900 έως ΧΘ 2+070 στο Δημοτικό Δίκτυο Αφυσσού του Δήμου Σπαρτιατών και την ένταξή τους στο δημοτικό δίκτυο.

Από τις διατάξεις της Απόφασης αυτής δεν προκύπτει δαπάνη σε βάρος του Κρατικού Προϋπολογισμού.

Η απόφαση αυτή να δημοσιευθεί στην Εφημερίδα της Κυβερνήσεως.

Αθήνα, 21 Απριλίου 2010

Ο ΥΠΟΥΡΓΟΣ

ΔΗΜΗΤΡΙΟΣ ΡΕΠΠΑΣ

Αριθμ. 1987 (4)

Άρση και επανεπιβολή απαλλοτρίωσης με τροποποίηση του εγκεκριμένου ρυμοτομικού σχεδίου του Δήμου Αθηναίων, σε τμήμα του Ο.Τ. 138α (περ. 89) μεταξύ των οδών Δαιμονογιάννη, Τσουδερού, Ανωνύμου και Παπαναστασίου και τροποποίηση του εγκ/νου ρ.σχεδίου με χαρακτηρισμό των οδών Τσουδερού, Δαιμονογιάννη και Ανωνύμου ως πεζοδρόμων.

Ο ΝΟΜΑΡΧΗΣ ΑΘΗΝΩΝ

Έχοντας υπόψη:

1 Τις διατάξεις του αρ.90 του Κώδικα Νομοθεσίας για την Κυβέρνηση και τα Κυβερνητικά όργανα, που κυρώθηκε με το άρθρο 1 του Π.Δ.63/2005 (ΦΕΚ 98Α).

2 Τις διατάξεις των ιδρυτικών νόμων της Νομαρχιακής αυτοδιοίκησης: Ν. 2218/94 (ΦΕΚ 90Α/94) και Ν. 2240/94 (ΦΕΚ 153Α΄/94).

3 Τις διατάξεις του Π.Δ/τος 30/96 (ΦΕΚ 21 Α/96) «Κώδικας Νομαρχιακής Αυτοδιοίκησης», όπως τροποποιήθηκε και ισχύει.

4 Τον Οργανισμό Εσωτερικής Οργάνωσης και Λειτουργίας των Υπηρεσιών της Νομαρχίας Αθηνών, όπως τροποποιήθηκε και ισχύει με τις υπ' αρ. 127/2009 και οικ. 10063/4.9.2009 αποφάσεις του Νομαρχιακού Συμβουλίου Αθηνών (ΦΕΚ 1636Β/7.8.2009 και ΦΕΚ 1918Β/8.9.2009) αντίστοιχα.

5 Την με αριθμό πρωτ.οικ.547/18.1.2010 απόφαση Νομάρχη Αθηνών περί ορισμού Αντινομαρχών - Προέδρων Νομαρχιακών Επιτροπών.

6. Την με αριθμό πρωτ. οικ.1074/.2.2010417/14.1.09 απόφαση Νομάρχη Αθηνών «περί μεταβίβασης αρμοδιοτήτων», όπως τροποποιήθηκε και ισχύει.

7. Τη συγκρότηση του Σ.Χ.Ο.Π.Ν. Κ.Τ. σύμφωνα με την 168α/2008 (ορθή επανάληψη) απόφαση Νομαρχιακού Συμβουλίου Αθηνών όπως τροποποιήθηκε και ισχύει με τις υπ' αρ. 2027/16.7.2009 και 11383/9.10.2009 αποφάσεις Νομάρχη Αθηνών.

8. Τις διατάξεις του Ν.Δ/τος της 17-7-23, όπως μεταγενέστερα τροποποιήθηκαν και συμπληρώθηκαν και ειδικότερα τα άρθρα 3 και 70.

9. Τις διατάξεις του Ν. 1577/85 (ΦΕΚ 240Α) και ειδικότερα του άρθρου 34.

10. Τις διατάξεις του κώδικα Βασικής Πολεοδομικής Νομοθεσίας (ΦΕΚ 580 Δ 799) και ειδικότερα τα άρθρα 152 παρ. 6, 154.

11. Τις διατάξεις των ιδρυτικών νόμων της Νομαρχιακής αυτοδιοίκησης: Ν. 2218/94 (ΦΕΚ 90Α/94) και Ν. 2240/94 (ΦΕΚ 153 Α΄/94).

12. Τις διατάξεις του αρ.90 του Κώδικα Νομοθεσίας για την Κυβέρνηση και τα Κυβερνητικά όργανα, που κυρώθηκε με το άρθρο 1 του Π.Δ.63/2005 (ΦΕΚ 98Α).

13. Τις διατάξεις του Ν. 2882/2001 (ΦΕΚ 17Α/01) «Κώδικας Αναγκαστικών Απαλλοτριώσεων» και του Ν. 2985/2002 (ΦΕΚ 18Α/02).

14. Τις διατάξεις του άρθρου 11 παρ.5 του Ν. 3212/2003 (ΦΕΚ 308Α/03).

15. Τις διατάξεις του άρθρου 29 του ν.2831/2000 (ΦΕΚ 140Α') όπως αντικαταστάθηκαν από το άρθρο 10 του Ν. 3044/26-8-02 (ΦΕΚ 197Α).

16. Τη συγκρότηση των Σ.Χ.Ο.Π. των Δ/νσεων Πολεοδομίας με την 34/30-5-02 απόφαση Νομαρχιακού Συμβουλίου Αθηνών όπως τροποποιήθηκε και ισχύει με την 168α/28-08-2008 Απόφαση.

15. Την υπ' αρ. 3269/1997 απόφαση του Πολυμελούς Πρωτοδικείου Αθηνών για την απόδοση της έκτασης στους ενδιαφερόμενους πολίτες.

16. Την υπ' αρ. 9743/2000 απόφαση του Εφετείου Αθηνών με την οποίαν επικυρώνει την 3269/1997 απόφαση.

17. Την υπ' αρ. 582/2002 απόφαση του Αρείου Πάγου με την οποίαν απορρίπτει την αίτηση του Δήμου για αναίρεση της 9743/2000 απόφασης.

18. Το Διάταγμα Ρυμοτομίας του Δήμου Αθηναίων από 5.1.1973 (ΦΕΚ 11Δ/1973).

19. Το εγκεκριμένο Γ.Π.Σ. του Δήμου Αθηναίων (ΦΕΚ 80Δ/1988, ΦΕΚ 533Δ/1996, ΦΕΚ 730Δ/2004).

20. Τις υπ' αρ. 1323/2002, 270/2009 και 2119/2009 αποφάσεις του Δ. Αθηναίων με τις οποίες γνωμοδότησε επί του θέματος α) για την άρση και την επανεπιβολή του από 5.1.1973 Β.Δ. (ΦΕΚ 11Δ/1973) στο Ο.Τ.138α (περ.89) στο χώρο με στοιχεία ΑΒΓΔΑ, μεταξύ των οδών Δαιμονογιάννη, Τσουδερού, Ανωνύμου και Παπαναστασίου β) την τροποποίηση του ρυμ. σχεδίου σε τμήμα του ιδίου

Ο.Τ. για τον χαρακτηρισμό οδών ως πεζοδρόμων., όπως αυτά φαίνονται σε διάγραμμα κλ.1:500 που συνοδεύει τις 270/2009 και 2119/2009 πράξεις του Δ. Αθηναίων.

β) Το γεγονός ότι καθορίσθηκε η προσωρινή-τιμή μονάδος αποζημίωσης της απαλλοτρίωσης με την απόφαση 1141/1974 Μονομελούς Πρωτοδικείου Αθηνών, χωρίς να ολοκληρωθεί η διαδικασία.

δ) Το γεγονός ότι στον κωδικό Κ.Α. 7121.001 Φ10 «απαλλοτριώσεις κτιρίων - Εγκαταστάσεις κτιρίων - τεχνικών έργων» έχει εγγραφεί το ποσόν των 2.010.700,00 ευρώ σε βάρος του προϋπολογισμού του Δ. Αθηναίων.

ε) Το γεγονός ότι εστάλησαν τα φύλλα υπολογισμού αντικειμενικής αξίας για το έτος 2008 η οποία παραμένει η ίδια και για τα έτη 2009 και 2010, σύμφωνα με το με αρ. πρ. 260944/21.12.2009 έγγραφο του Δ. Αθηναίων.

ζ) Την υπ' αρ. 270/2009 απόφαση του Δ. Αθηναίων με την οποίαν απορρίπτει 3 ενστάσεις και αποδέχεται μερικώς άλλες 3 ενστάσεις.

21. Την υπ' αρ.2 πράξη της 2ης συνεδρίασης από 4.2.2010 ομόφωνης γνωμοδότησης του Σ.Χ.Ο.Π.Ν.Α.

22. Τα νόμιμα δικαιολογητικά που περιέχονται στο φάκελο.

Και επειδή:

Σύμφωνα με την υπ' αρ. 19594/2009/20.1.2010 εισήγηση του Τμήματος Πολεοδομικού Σχεδιασμού, της Δ/νσης Πολεοδομίας Κεντρικού Τομέα προς το ΣΧΟΠΝΑ, πρέπει να γίνει δεκτή η άρση και επανεπιβολή της απαλλοτρίωσης με τροποποίηση του εγκεκριμένου ρυμοτομικού σχεδίου σε τμήμα του Ο.Τ. 138α (περ.89) του Δ. Αθηναίων,

α). Ο Δ. Αθηναίων γνωμοδότησε επί του θέματος για την άρση και την επανεπιβολή της απαλλοτρίωσης και την τροποποίηση του σχεδίου σε τμήμα του Ο.Τ. 138α (περ.89) με τις υπ' αρ. 1323/2002, 270/2009 και 2119/2009 αποφάσεις του, όπως αυτό φαίνεται σε τοπογραφικό διάγραμμα κλ. 1:500 με τα στοιχεία ΑΒΓΔΑ που συνοδεύει τις 270/2009 και 2110/2009 πράξεις.

β) Στάλθηκαν τα φύλλα υπολογισμού με το ποσό που βαρύνουν τον κωδικό του Δήμου και η εγγραφή αυτού στον προϋπολογισμό του τρέχοντος έτους 2010.

γ) Πληρούνται οι προϋποθέσεις του Κώδικα Αναγκαστικών Απαλλοτριώσεων Ν. 2882/2001 όπως τροποποιήθηκε με τον Ν. 2985 (ΦΕΚ 18Α/2002) και αυτών που τίθενται από την πάγια νομολογία του Σ.τ.Ε.(Σ.τ.Ε. 3284/86, 3805/87, 3311/89, 5905/95, 3642/98, κ.ά.).

Σύμφωνα με την με αρ.2 πράξη της 2ης συνεδρίασης της 4.2.2010 ομόφωνης γνωμοδότησης του Σ.Χ.Ο.Π.Ν.Α. Κεντρικού Τομέα, αυτό γνωμοδοτεί ομόφωνα για την άρση και επανεπιβολή της απαλλοτρίωσης με τροποποίηση του εγκ/νου ρυμοτομικού σχεδίου σε τμήμα του Ο.Τ. 138α (περ.89) του Δήμου Αθηναίων και την τροποποίηση του εγκ/νου ρ. σχεδίου στο ίδιο Ο.Τ. για την πεζοδρόμηση οδών, για τους λόγους που αναφέρονται στην εισήγηση του Τμήματος Πολεοδομικού Σχεδιασμού, αποφασίζουμε:

Α) Την άρση και επανεπιβολή της ρυμοτομικής απαλλοτρίωσης με τροποποίηση του εγκεκριμένου ρυμοτομικού σχεδίου του Δήμου Αθηναίων, στο Ο.Τ. 138α (περ. 89) μεταξύ των οδών Δαιμονογιάννη, Τσουδερού, Ανωνύμου και Παπαναστασίου με τον χαρακτηρισμό αυτού ως κοινοχρήστου χώρου και


Β) την τροποποίηση του εγκ/νου ρ. σχεδίου με χαρακτηρισμό των οδών Τσουδερού, Δαιμονογιάννη και Ανωνύμου ως πεζοδρόμων, όπως αυτά φαίνονται σε τοπ. διάγραμμα που συνοδεύει τις 270/2009 και 2119/2009 πράξεις του Δ. Αθηναίων κλ. 1:500 και την παρούσα απόφαση και στο οποίο εξειδικεύεται ο κοινόχρηστος χώρος ως πράσινο.

Η ισχύς της παρούσας απόφασης αρχίζει από την ημερομηνία δημοσίευσής της στην Εφημερίδα της Κυβερνήσεως.

Η απόφαση αυτή να δημοσιευθεί στην Εφημερίδα της Κυβερνήσεως.

Αθήνα, 26 Απριλίου 2010

Ο Νομάρχης
ΙΩΑΝΝΗΣ ΣΓΟΥΡΟΣ

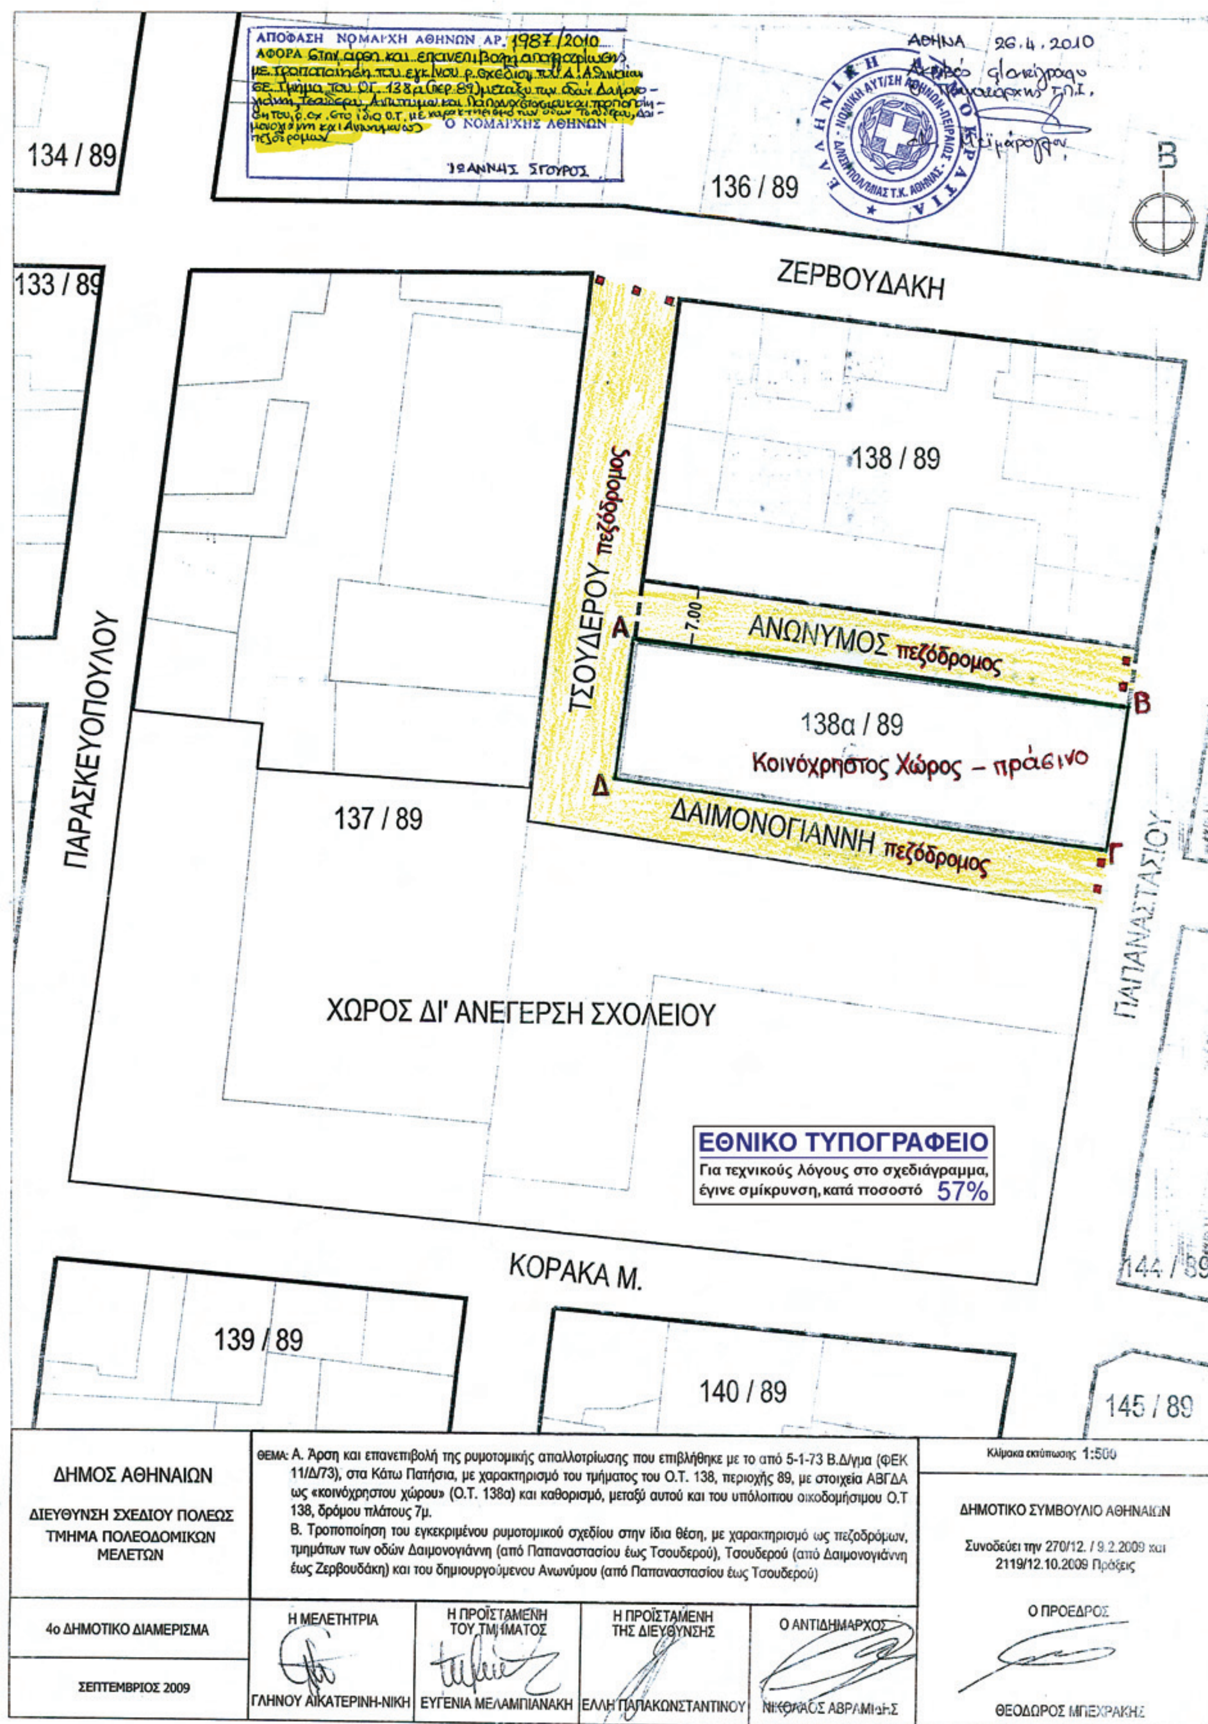
ΑΠΟΦΑΣΗ ΝΟΜΑΡΧΗ ΑΘΗΝΩΝ ΑΡ. 1987/2010
ΑΦΟΡΑ
Ο ΝΟΜΑΡΧΗΣ ΑΘΗΝΩΝ
ΙΩΑΝΝΗΣ ΣΓΟΥΡΟΣ
ΑΘΗΝΑ 26.4.2010
134 / 89
133 / 89
136 / 89
ΖΕΡΒΟΥΔΑΚΗ
138 / 89
ΤΣΟΥΔΕΡΟΥ πεζόδρομος
Α
7.00
ΑΝΩΝΥΜΟΣ πεζόδρομος
Β
138α / 89
Κοινόχρηστος Χώρος – πράσινο
Δ
ΔΑΙΜΟΝΟΓΙΑΝΝΗ πεζόδρομος
Γ
ΠΑΡΑΣΚΕΥΟΠΟΥΛΟΥ
137 / 89
ΠΑΠΑΝΑΣΤΑΣΙΟΥ
ΧΩΡΟΣ ΔΙ' ΑΝΕΓΕΡΣΗ ΣΧΟΛΕΙΟΥ
ΕΘΝΙΚΟ ΤΥΠΟΓΡΑΦΕΙΟ
Για τεχνικούς λόγους στο σχεδιάγραμμα, έγινε σμίκρυνση, κατά ποσοστό 57%
ΚΟΡΑΚΑ Μ.
144 / 89
139 / 89
140 / 89
145 / 89
ΔΗΜΟΣ ΑΘΗΝΑΙΩΝ
ΔΙΕΥΘΥΝΣΗ ΣΧΕΔΙΟΥ ΠΟΛΕΩΣ
ΤΜΗΜΑ ΠΟΛΕΟΔΟΜΙΚΩΝ ΜΕΛΕΤΩΝ
ΘΕΜΑ: Α. Άρση και επανεπιβολή της ρυμοτομικής απαλλοτρίωσης που επιβλήθηκε με το από 5-1-73 Β.Δ/γμα (ΦΕΚ 11/Δ/73), στα Κάτω Πατήσια, με χαρακτηρισμό του τμήματος του Ο.Τ. 138, περιοχής 89, με στοιχεία ΑΒΓΔΑ ως «κοινόχρηστου χώρου» (Ο.Τ. 138α) και καθορισμό, μεταξύ αυτού και του υπόλοιπου οικοδομήσιμου Ο.Τ 138, δρόμου πλάτους 7μ.
Β. Τροποποίηση του εγκεκριμένου ρυμοτομικού σχεδίου στην ίδια θέση, με χαρακτηρισμό ως πεζοδρόμων, τμημάτων των οδών Δαιμονογιάννη (από Παπαναστασίου έως Τσουδερού), Τσουδερού (από Δαιμονογιάννη έως Ζερβουδάκη) και του δημιουργούμενου Ανωνύμου (από Παπαναστασίου έως Τσουδερού)
Κλίμακα εκτύπωσης 1:500
ΔΗΜΟΤΙΚΟ ΣΥΜΒΟΥΛΙΟ ΑΘΗΝΑΙΩΝ
Συνοδεύει την 270/12. / 9.2.2009 και 2119/12.10.2009 Πράξεις
4ο ΔΗΜΟΤΙΚΟ ΔΙΑΜΕΡΙΣΜΑ
ΣΕΠΤΕΜΒΡΙΟΣ 2009
Η ΜΕΛΕΤΗΤΡΙΑ
ΓΛΗΝΟΥ ΑΙΚΑΤΕΡΙΝΗ-ΝΙΚΗ
Η ΠΡΟΪΣΤΑΜΕΝΗ ΤΟΥ ΤΜΗΜΑΤΟΣ
ΕΥΓΕΝΙΑ ΜΕΛΑΜΠΙΑΝΑΚΗ
Η ΠΡΟΪΣΤΑΜΕΝΗ ΤΗΣ ΔΙΕΥΘΥΝΣΗΣ
ΕΛΛΗ ΠΑΠΑΚΩΝΣΤΑΝΤΙΝΟΥ
Ο ΑΝΤΙΔΗΜΑΡΧΟΣ
ΝΙΚΟΛΑΟΣ ΑΒΡΑΜΙΔΗΣ
Ο ΠΡΟΕΔΡΟΣ
ΘΕΟΔΩΡΟΣ ΜΠΕΧΡΑΚΗΣ

ΕΘΝΙΚΟ ΤΥΠΟΓΡΑΦΕΙΟ

ΕΦΗΜΕΡΙΣ ΤΗΣ ΚΥΒΕΡΝΗΣΕΩΣ

ΠΕΡΙΦΕΡΕΙΑΚΑ ΓΡΑΦΕΙΑ ΠΩΛΗΣΗΣ Φ.Ε.Κ.

ΘΕΣΣΑΛΟΝΙΚΗ - Βασ. Όλγας 227 **23104 23956**
ΠΕΙΡΑΙΑΣ - Ευριπίδου 63 **210 4135228**
ΠΑΤΡΑ - Κορίνθου 327 **2610 638109**
ΙΩΑΝΝΙΝΑ - Διοικητήριο **26510 87215**
ΚΟΜΟΤΗΝΗ - Δημοκρατίας 1 **25310 22858**
ΛΑΡΙΣΑ - Διοικητήριο **2410 597449**
ΚΕΡΚΥΡΑ - Σαμαρά 13 **26610 89122**
ΗΡΑΚΛΕΙΟ - Πεδιάδος 2 **2810 300781**
ΜΥΤΙΛΗΝΗ - Πλ. Κωνσταντινουπόλεως 1 **22510 46654**

ΤΙΜΗ ΠΩΛΗΣΗΣ ΦΥΛΛΩΝ ΤΗΣ ΕΦΗΜΕΡΙΔΟΣ ΤΗΣ ΚΥΒΕΡΝΗΣΕΩΣ

Σε έντυπη μορφή

- Για τα Φ.Ε.Κ. από 1 μέχρι 16 σελίδες σε 1 €, προσαυξανόμενη κατά 0,20 € για κάθε επιπλέον οκτασέλιδο ή μέρος αυτού.
- Για τα φωτοαντίγραφα Φ.Ε.Κ. σε 0,15 € ανά σελίδα.

Σε μορφή DVD/CD

Τεύχος	Ετήσια έκδοση	Τριμηνιαία έκδοση	Μηνιαία έκδοση
Α΄	150 €	40 €	15 €
Β΄	300 €	80 €	30 €
Γ΄	50 €	-	-
Υ.Ο.Δ.Δ.	50 €	-	-
Δ΄	110 €	30 €	-

Τεύχος	Ετήσια έκδοση	Τριμηνιαία έκδοση	Μηνιαία έκδοση
Α.Α.Π.	110 €	30 €	-
Ε.Β.Ι.	100 €	-	-
Α.Ε.Δ.	5 €	-	-
Δ.Δ.Σ.	200 €	-	20 €
Α.Ε. - Ε.Π.Ε. και **Γ.Ε.ΜΗ.**	-	-	100 €

- Η τιμή πώλησης μεμονωμένων Φ.Ε.Κ. σε μορφή cd-rom από εκείνα που διατίθενται σε ψηφιακή μορφή και μέχρι 100 σελίδες, σε 5 € προσαυξανόμενη κατά 1 € ανά 50 σελίδες.
- Η τιμή πώλησης σε μορφή cd-rom/dvd, δημοσιευμάτων μιας εταιρείας στο τεύχος Α.Ε.-Ε.Π.Ε. και Γ.Ε.ΜΗ. σε 5 € ανά έτος.

ΠΑΡΑΓΓΕΛΙΑ ΚΑΙ ΑΠΟΣΤΟΛΗ Φ.Ε.Κ.: Τηλεφωνικά: 210 4071010 - fax: 210 4071010 - internet: http://www.et.gr

ΕΤΗΣΙΕΣ ΣΥΝΔΡΟΜΕΣ Φ.Ε.Κ.

Τεύχος	Έντυπη μορφή	Ψηφιακή Μορφή
Α΄	225 €	190 €
Β΄	320 €	225 €
Γ΄	65 €	Δωρεάν
Υ.Ο.Δ.Δ.	65 €	Δωρεάν
Δ΄	160 €	80 €
Α.Α.Π.	160 €	80 €
Ε.Β.Ι.	65 €	33 €

Τεύχος	Έντυπη μορφή	Ψηφιακή Μορφή
Α.Ε.Δ.	10 €	Δωρεάν
Α.Ε. - Ε.Π.Ε. και **Γ.Ε.ΜΗ.**	2.250 €	645 €
Δ.Δ.Σ.	225 €	95 €
Α.Σ.Ε.Π.	70€	Δωρεάν
Ο.Π.Κ.	-	Δωρεάν
Α΄+ Β΄+ Δ΄ + Α.Α.Π.	-	450 €

- Το τεύχος Α.Σ.Ε.Π. (έντυπη μορφή) θα αποστέλλεται σε συνδρομητές ταχυδρομικά, με την επιβάρυνση των 70 €, ποσό το οποίο αφορά τα ταχυδρομικά έξοδα.
- Για την παροχή πρόσβασης μέσω διαδικτύου σε Φ.Ε.Κ. προηγουμένων ετών και συγκεκριμένα στα τεύχη: **α)** Α, Β, Δ, Α.Α.Π., Ε.Β.Ι. και Δ.Δ.Σ., η τιμή προσαυξάνεται, πέραν του ποσού της ετήσιας συνδρομής του 2007, κατά 40 € ανά έτος και ανά τεύχος και **β)** για το τεύχος Α.Ε.-Ε.Π.Ε. & Γ.Ε.ΜΗ., κατά 60 € ανά έτος παλαιότητας.

* Η καταβολή γίνεται σε όλες τις Δημόσιες Οικονομικές Υπηρεσίες (Δ.Ο.Υ.). Το πρωτότυπο διπλότυπο (έγγραφο αριθμ. πρωτ. 9067/28.2.2005 2η Υπηρεσία Επιτρόπου Ελεγκτικού Συνεδρίου) με φροντίδα των ενδιαφερομένων, πρέπει να αποστέλλεται ή να κατατίθεται στο Εθνικό Τυπογραφείο (Καποδιστρίου 34, Τ.Κ. 104 32 Αθήνα).
* Σημειώνεται ότι φωτοαντίγραφα διπλοτύπων, ταχυδρομικές Επιταγές για την εξόφληση της συνδρομής, δεν γίνονται δεκτά και θα επιστρέφονται.
* Οι οργανισμοί τοπικής αυτοδιοίκησης, τα νομικά πρόσωπα δημοσίου δικαίου, τα μέλη της Ένωσης Ιδιοκτητών Ημερησίου Τύπου Αθηνών και Επαρχίας, οι τηλεοπτικοί και ραδιοφωνικοί σταθμοί, η Ε.Σ.Η.Ε.Α., τα τριτοβάθμια συνδικαλιστικά Όργανα και οι τριτοβάθμιες επαγγελματικές ενώσεις δικαιούνται έκπτωσης πενήντα τοις εκατό (50%) επί της ετήσιας συνδρομής (τρέχον έτος + παλαιότητα).
* Το ποσό υπέρ Τ.Α.Π.Ε.Τ. [5% επί του ποσού συνδρομής (τρέχον έτος + παλαιότητα)], καταβάλλεται ολόκληρο (Κ.Α.Ε. 3512) και υπολογίζεται πριν την έκπτωση.
* Στην Ταχυδρομική συνδρομή του τεύχους Α.Σ.Ε.Π. δεν γίνεται έκπτωση.

Πληροφορίες για δημοσιεύματα που καταχωρούνται στα Φ.Ε.Κ. στο τηλ.: 210 5279000.
Φωτοαντίγραφα παλαιών Φ.Ε.Κ.: Μάρνη 8 τηλ.: 210 8220885, 210 8222924, 210 5279050.
Οι πολίτες έχουν τη δυνατότητα ελεύθερης ανάγνωσης των δημοσιευμάτων που καταχωρούνται σε όλα τα τεύχη της Εφημερίδας της Κυβερνήσεως πλην εκείνων που καταχωρούνται στο τεύχος Α.Ε.-Ε.Π.Ε και Γ.Ε.ΜΗ., από την ιστοσελίδα του Εθνικού Τυπογραφείου (www.et.gr).

Οι υπηρεσίες εξυπηρέτησης πολιτών λειτουργούν καθημερινά από 08:00 μέχρι 13:00



ΑΠΟ ΤΟ ΕΘΝΙΚΟ ΤΥΠΟΓΡΑΦΕΙΟ
ΚΑΠΟΔΙΣΤΡΙΟΥ 34 * ΑΘΗΝΑ 104 32 * ΤΗΛ. 210 52 79 000 * FAX 210 52 21 004
ΗΛΕΚΤΡΟΝΙΚΗ ΔΙΕΥΘΥΝΣΗ: http://www.et.gr – e-mail: webmaster.et@et.gr